
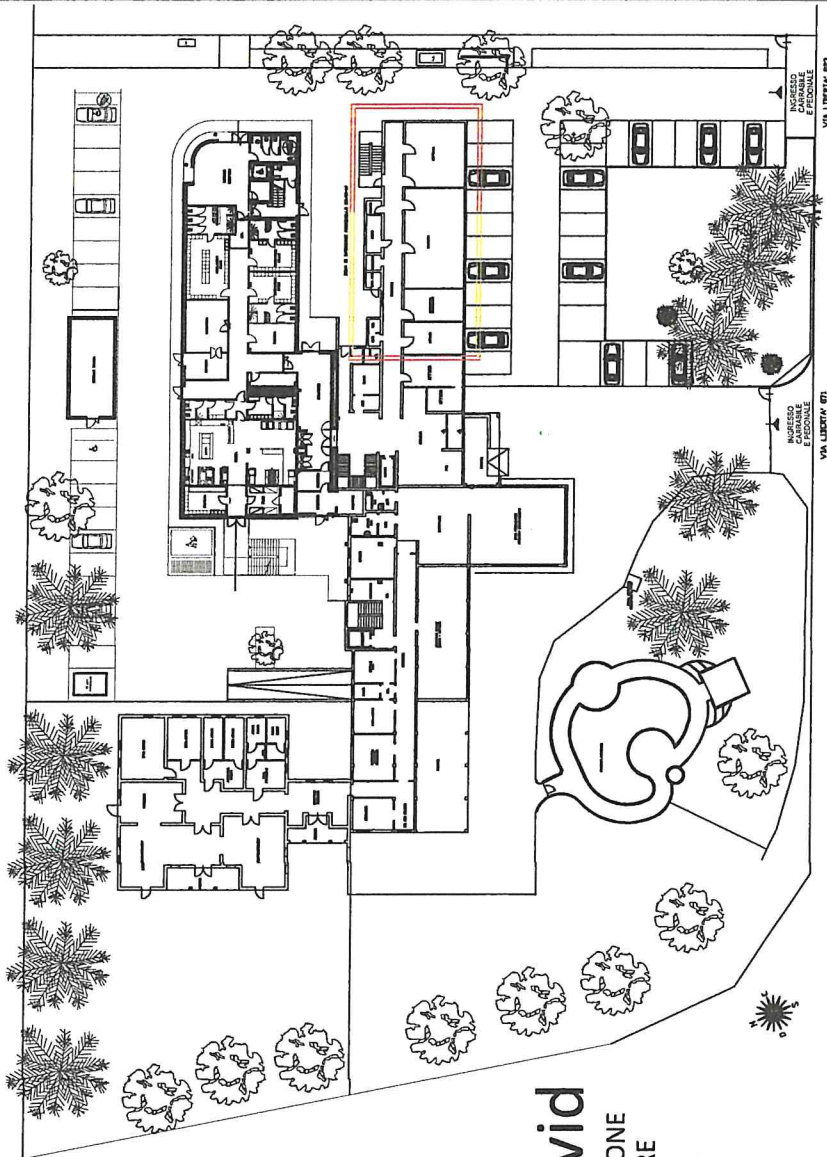


# PIANO SECONDO

SCALA 1:100

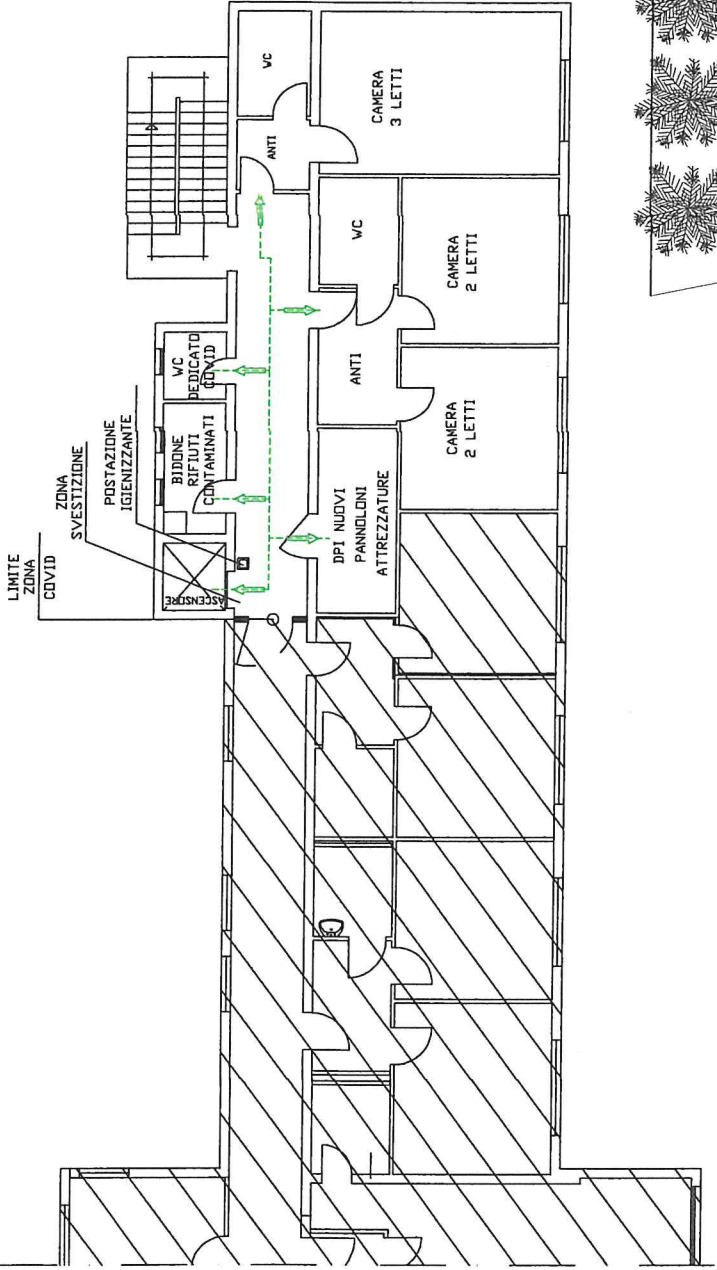

LAYOUT GENERALE AREA

## Individuazione zone isolamento Covid

VIE DI ACCESSO E USCITA DAL REPARTO - INDICAZIONE LOCALI VESTIZIONE E SVESTIZIONE  
DPI - POSTAZIONI IGIENIZZANTI E LOCALI ADIBITI A RIFIUTI CONTAMINATI DA SMALTIRE

**GESTIONE INTEGRATA DELLA SICUREZZA DEI LUOGHI DI LAVORO**

**ASP GIORGIO GASPARINI VIGNOLA (MO)**

Via Libertà, 823  
CASA RESIDENZA ANZIANI