
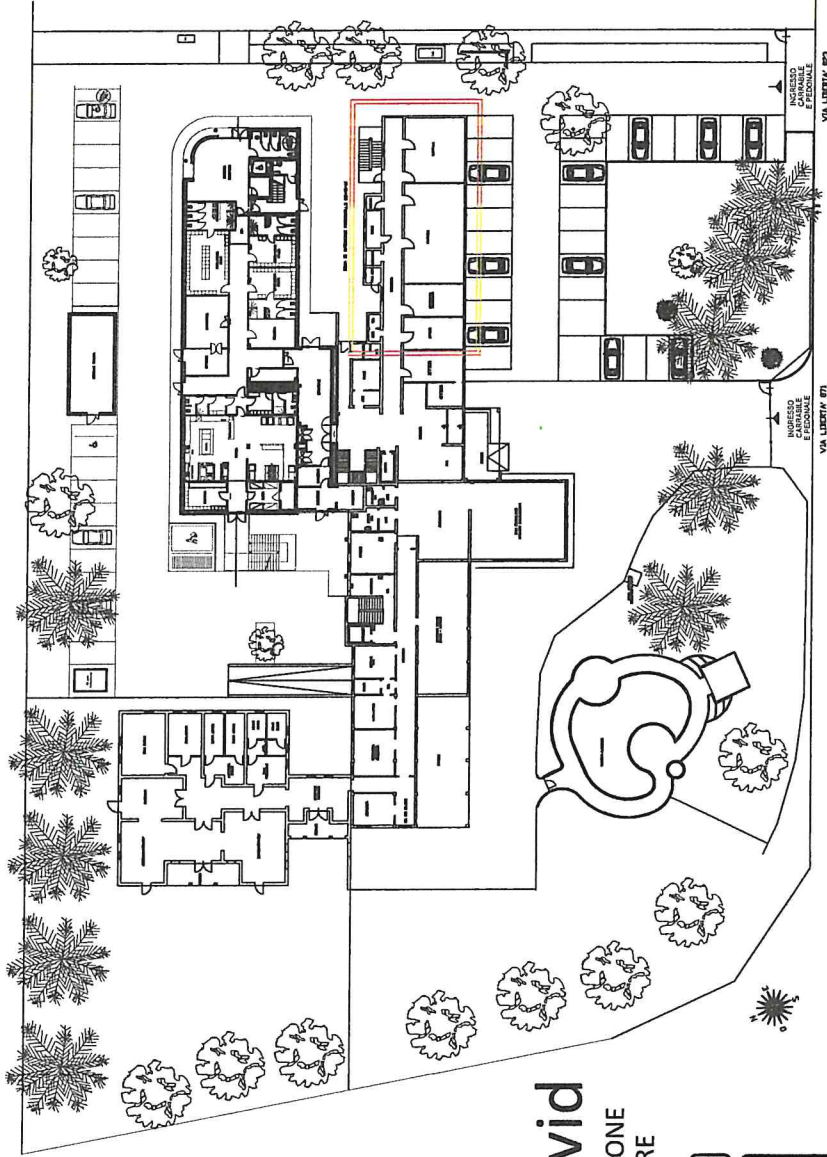


PIANO TERRA

SCALA 1:100

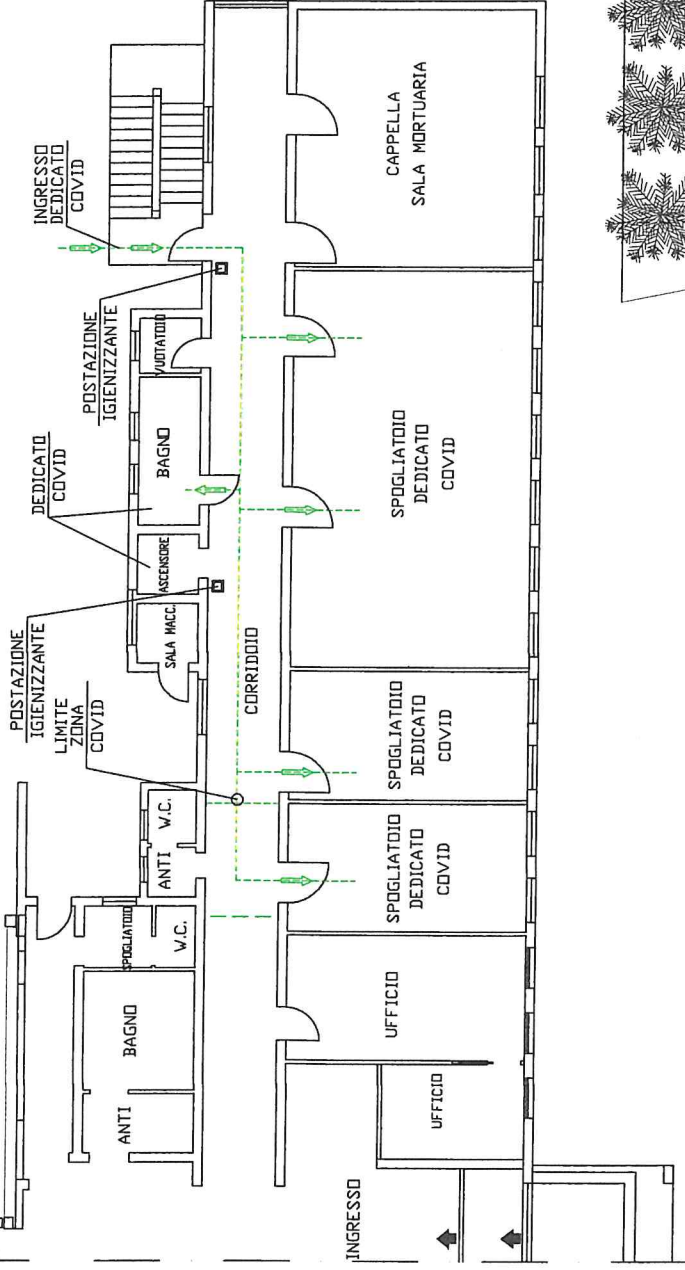

LAYOUT GENERALE AREA

Individuazione zone isolamento Covid

VIE DI ACCESSO E USCITA DAL REPARTO - INDICAZIONE LOCALI VESTIZIONE E SVESTITONE
DPI - POSTAZIONI IGIENIZZANTI E LOCALI ADIBITI A RIFIUTI CONTAMINATI DA SMALTIRE

GESTIONE INTEGRATA DELLA SICUREZZA DEI LUOGHI DI LAVORO

ASP GIORGIO GASPARINI VIGNOLA (MO)

Via Libertà, 823
CASA RESIDENZA ANZIANI